


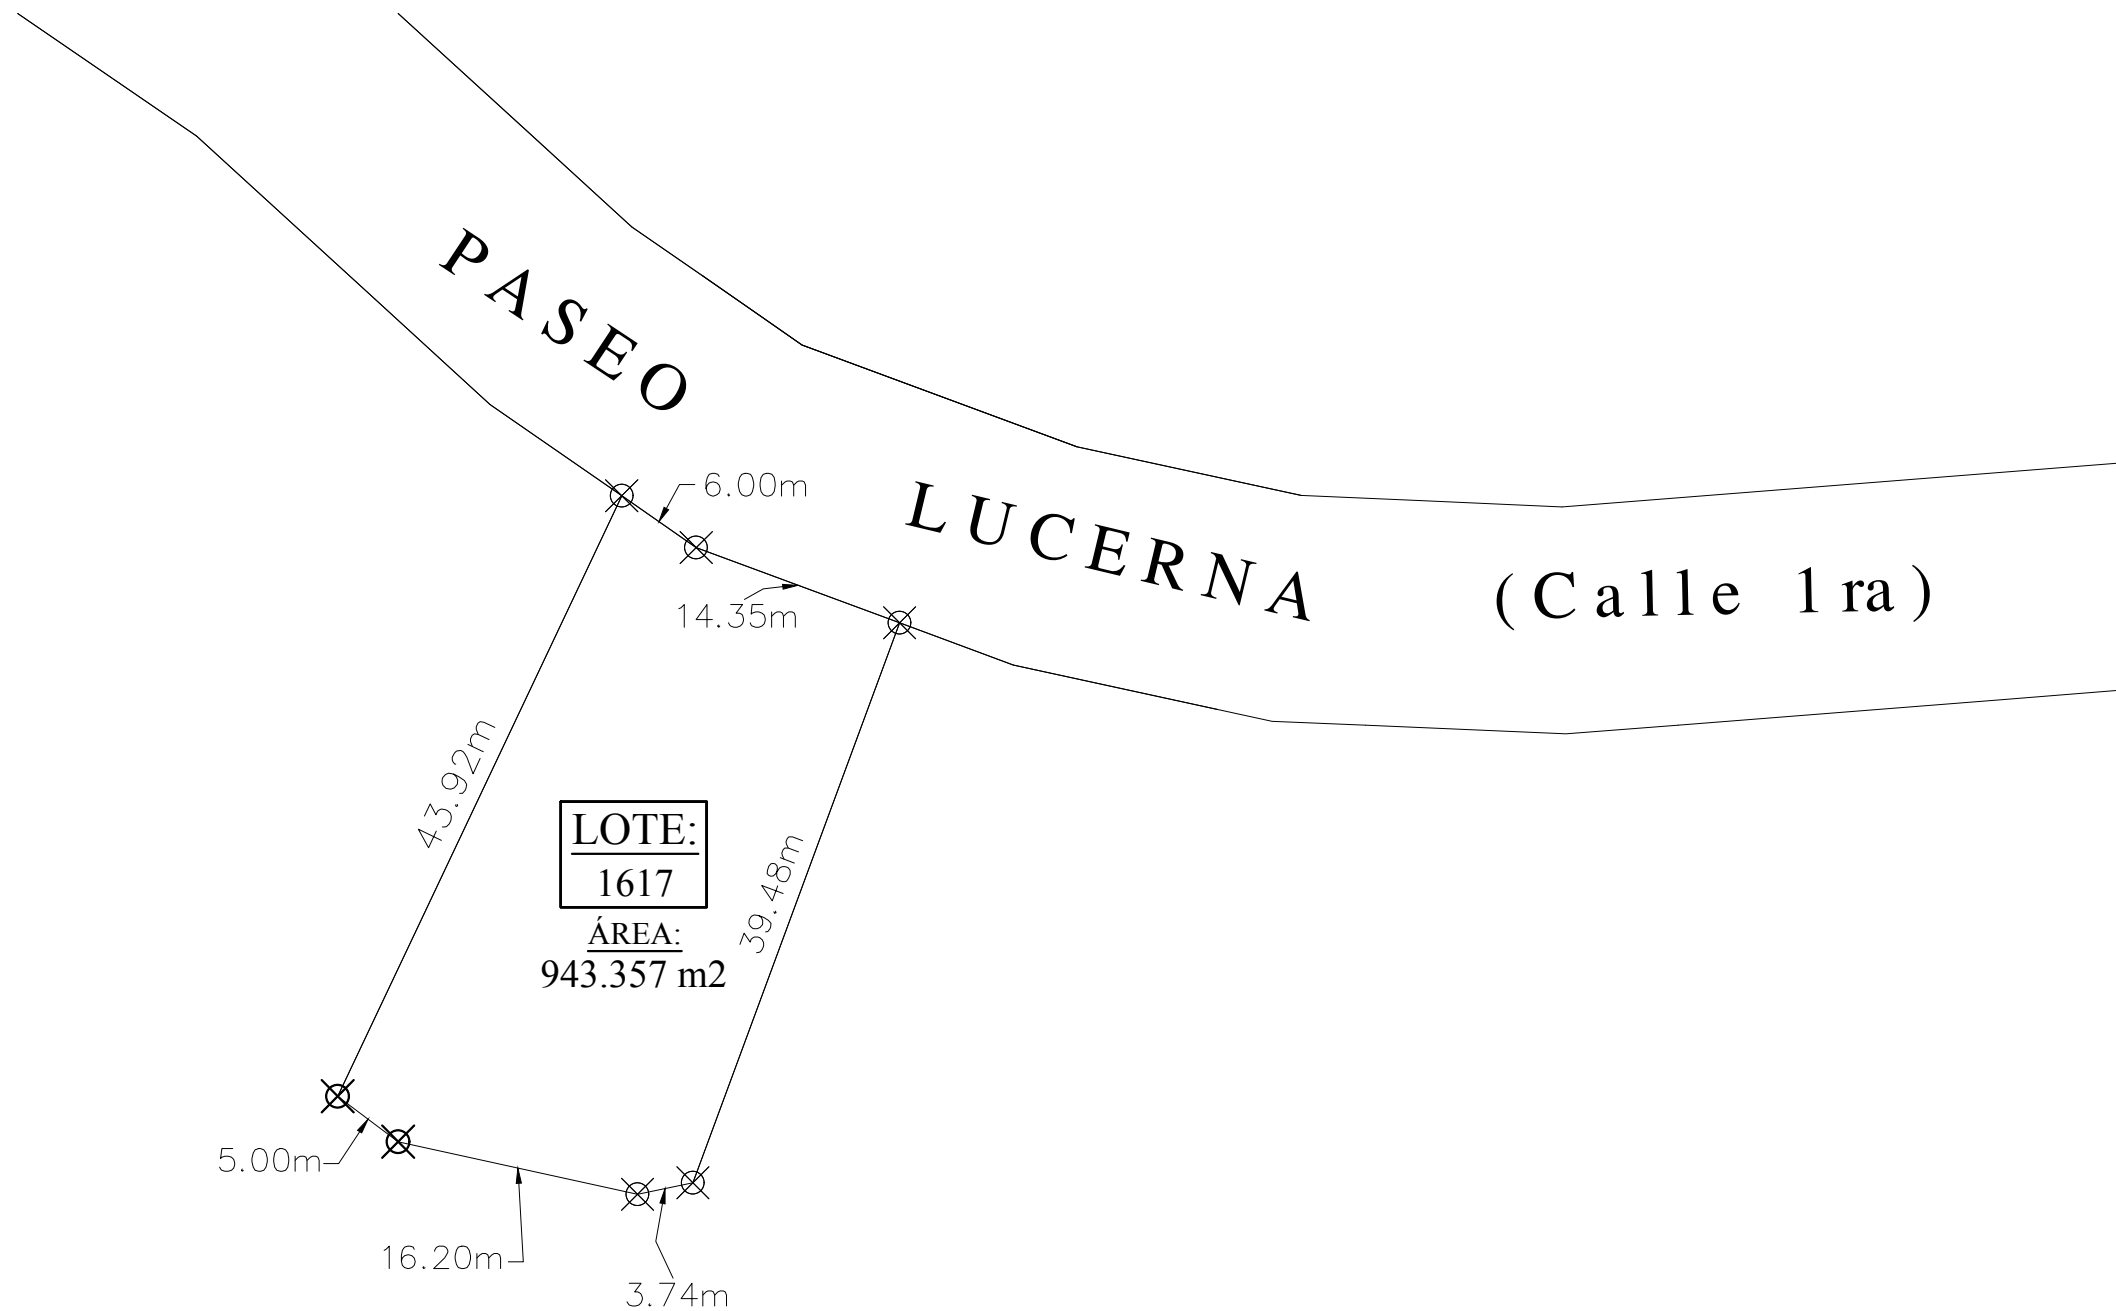

ESCALA GRAFICA
(EN METROS)
1 : 500

PROYECTO: LUCERNA

UBICACIÓN: ALTOS DE MARÍA, DISTRITO LA LAGUNA, CORREGIMIENTO DE SAN CARLOS, PROVINCIA DE PANAMÁ OESTE

LOTE: 1617

ESCALA: 1:500

