GRUPO MELO - VALLE BONITO

Edward McGrath & Associates

DESIGN ARCHITECTURE PLANNING

GRUPO MELO - VALLE BONITO

Residencia - Lotes



Elevación Frontal- Escala 1/100

Preliminary Design. Copyright of Edward McGrath & Assoc., S. A.

Edward McGrath & Associates

DESIGN ARCHITECTURE PLANNING

GRUPO MELO - VALLE BONITO

Residencia - Lotes



Elevación Posterior - Escala 1/100

Preliminary Design. Copyright of Edward McGrath & Assoc., S. A.

Edward McGrath & Associates
DESIGN ARCHITECTURE PLANNING

GRUPO MELO - VALLE BONITO

Residencia - Lotes



Elevación Lat. Derecha- Escala 1/100

Preliminary Design. Copyright of Edward McGrath & Assoc., S. A.

Edward McGrath & Associates
DESIGN ARCHITECTURE PLANNING

GRUPO MELO - VALLE BONITO

Residencia - Lotes




Elevación Lat. Izquierda - Escala 1/100

Preliminary Design. Copyright of Edward McGrath & Assoc., S. A.

Edward McGrath & Associates
DESIGN ARCHITECTURE PLANNING

GRUPO MELO - VALLE BONITO

Residencia - Lotes

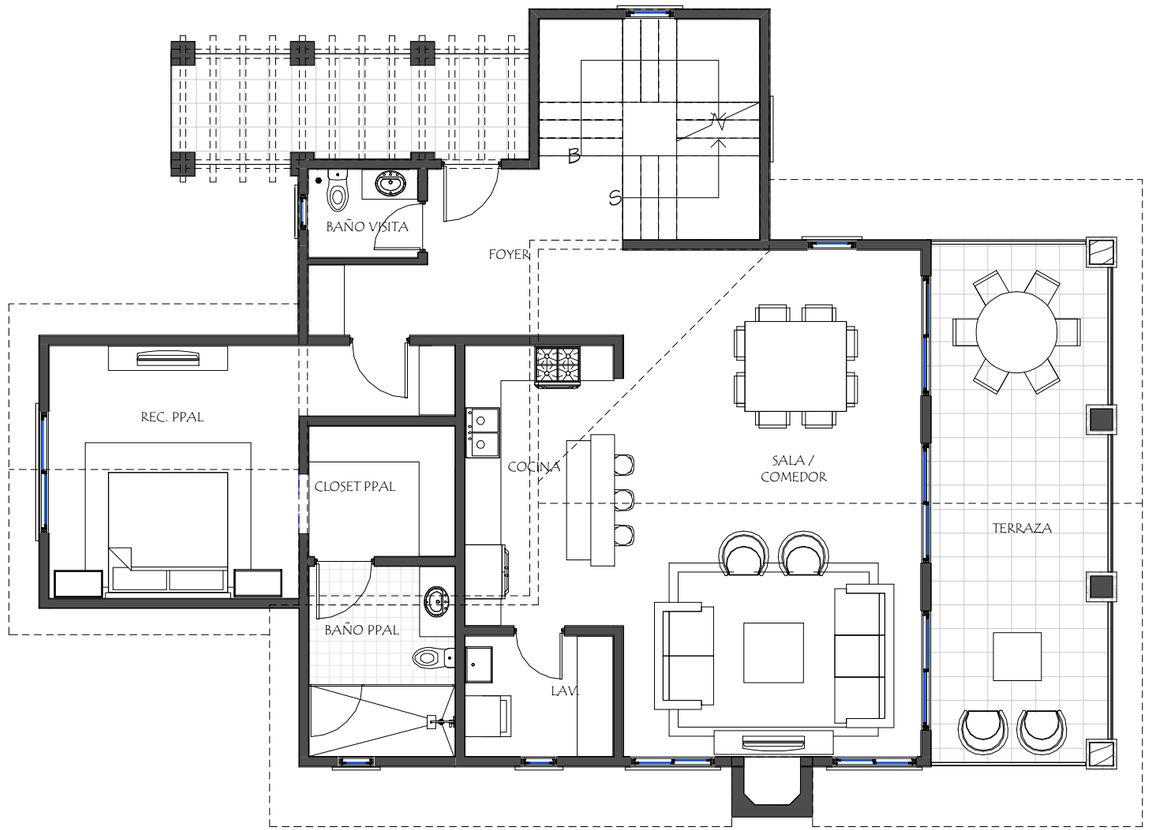


Planta Arquitectónica - Nivel 000 - Escala 1/100

Preliminary Design. Copyright of Edward McGrath & Assoc., S. A.

Edward McGrath & Associates
DESIGN ARCHITECTURE PLANNING

GRUPO MELO - VALLE BONITO

Residencia - Lotes

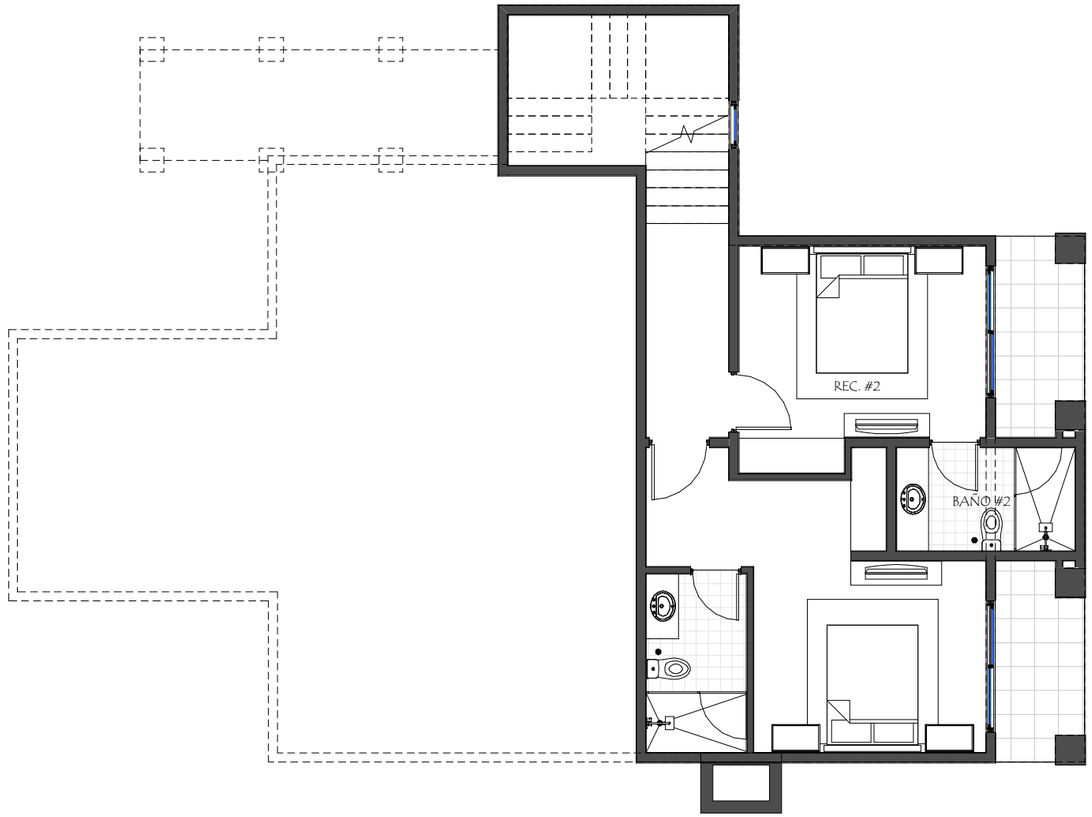


Planta Arquitectónica - Nivel -100 - Escala 1/100

Preliminary Design. Copyright of Edward McGrath & Assoc., S. A.

Edward McGrath & Associates
DESIGN ARCHITECTURE PLANNING

GRUPO MELO - VALLE BONITO

Residencia - Lotes

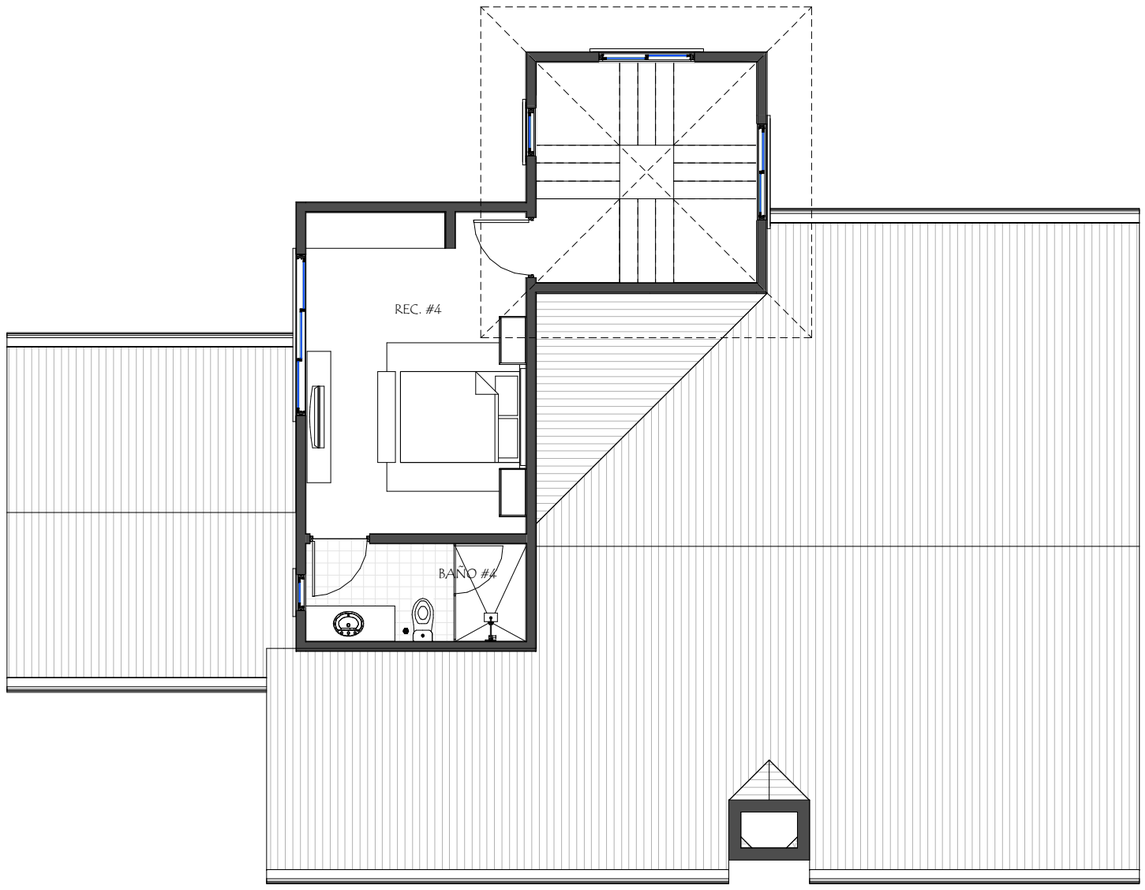


Planta Arquitectónica - Nivel 100 - Escala 1/100

Preliminary Design. Copyright of Edward McGrath & Assoc., S. A.

Edward McGrath & Associates
DESIGN ARCHITECTURE PLANNING

GRUPO MELO - VALLE BONITO

Residencia - Lotes

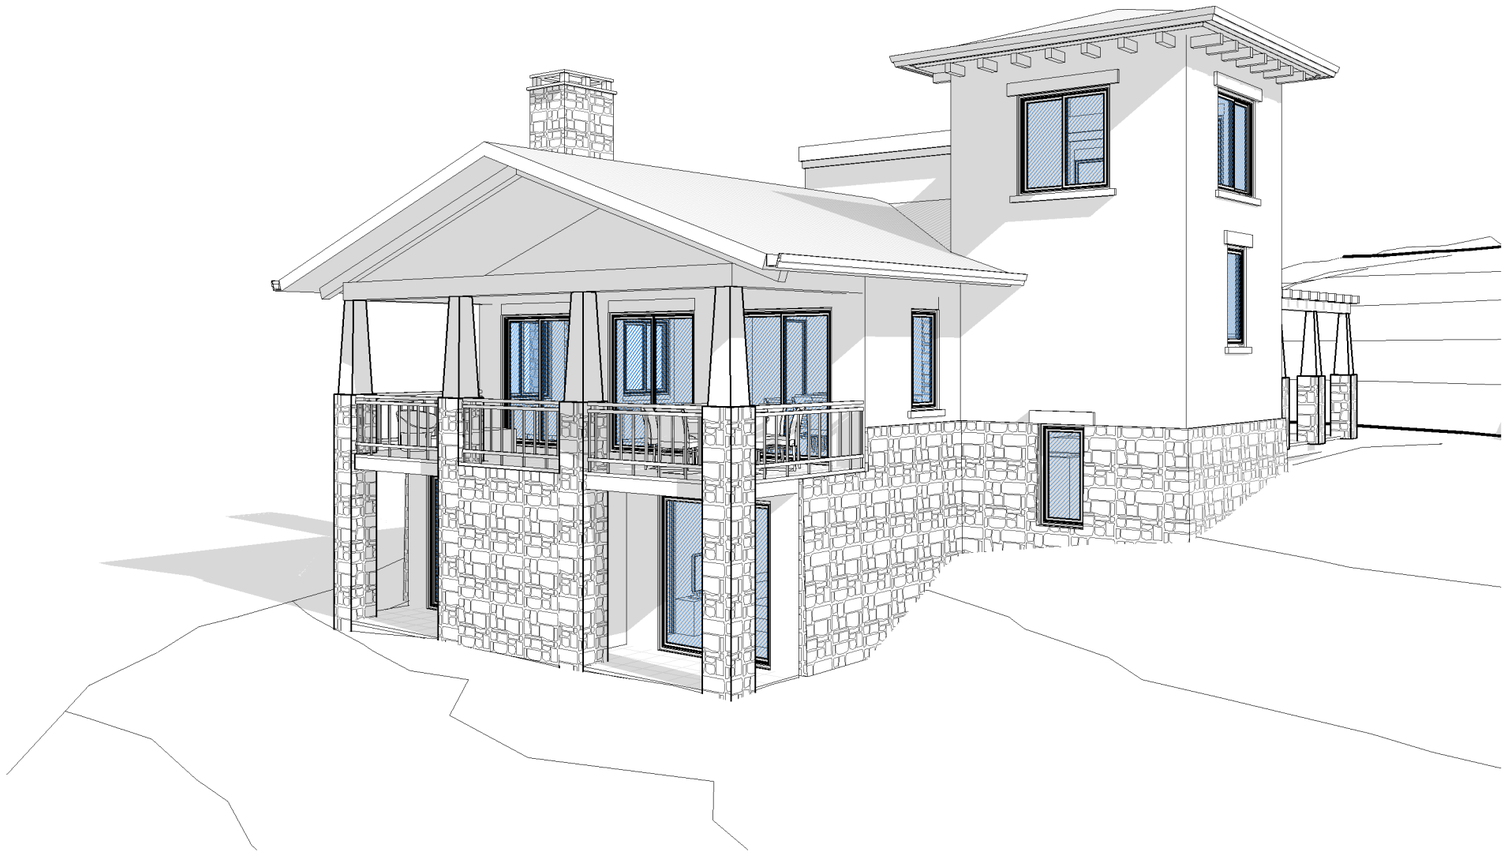

Vista Axonometrica

Preliminary Design. Copyright of Edward McGrath & Assoc., S. A.

Edward McGrath & Associates

DESIGN ARCHITECTURE PLANNING





